

CAREGNATO

PORTONI HANGAR TREVISO



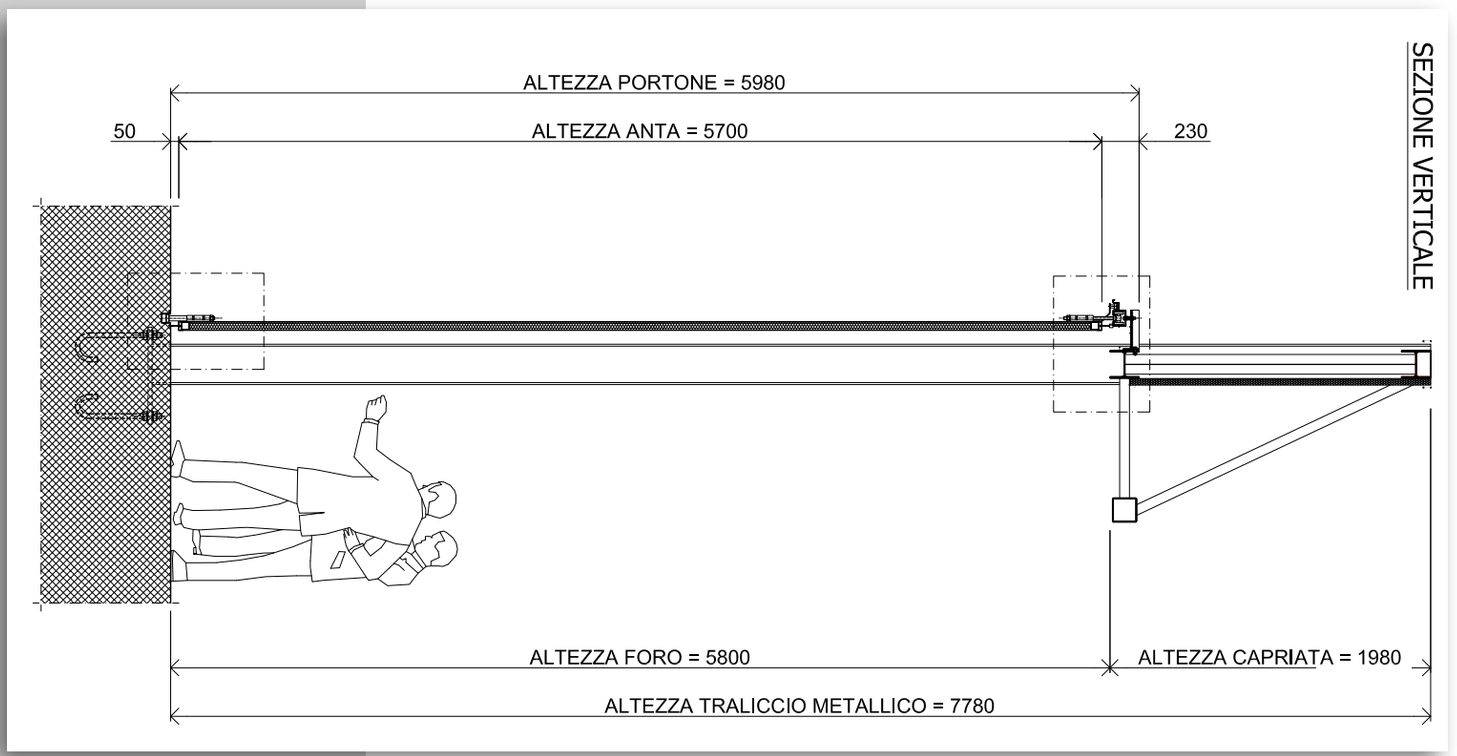
Libro con guida a terra
- apertura in 12+12 ante motorizzate dim. 27200x6300 mm
- apertura in 12+10 ante motorizzate dim. 25500x5800 mm
- compreso la realizzazione delle strutture metalliche di sostegno dei portoni

Cantiere: Imm.re B&Z (TV) - 2011

CAREGNATO

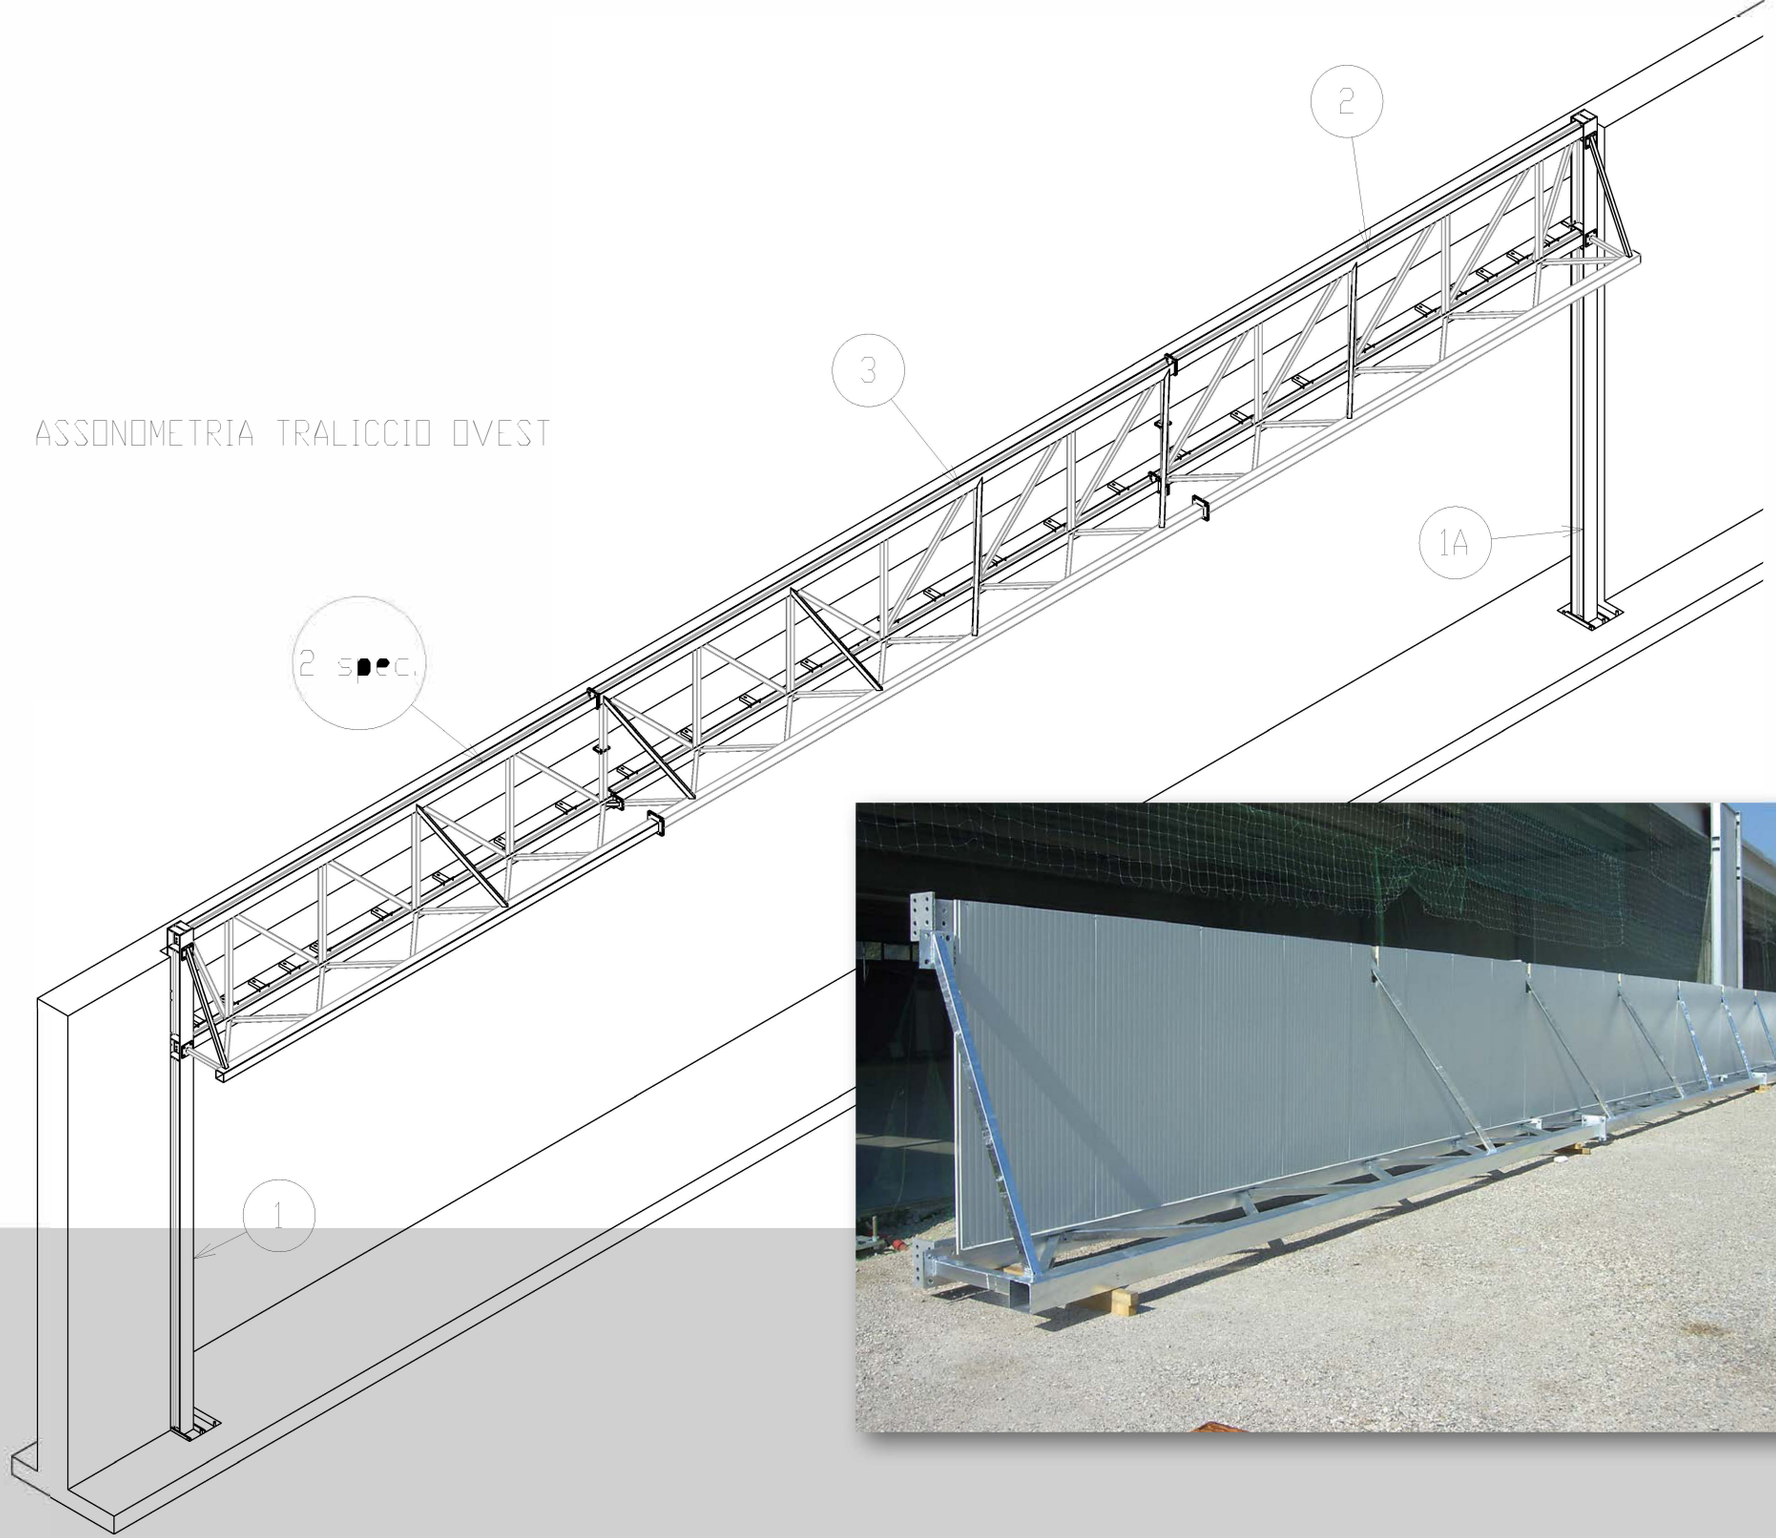


CAREGNATO


SEZIONE VERTICALE
ALTEZZA PORTONE = 5980
50
ALTEZZA ANTA = 5700
230
ALTEZZA FORO = 5800
ALTEZZA CAPRIATA = 1980
ALTEZZA TRALICCIO METALLICO = 7780



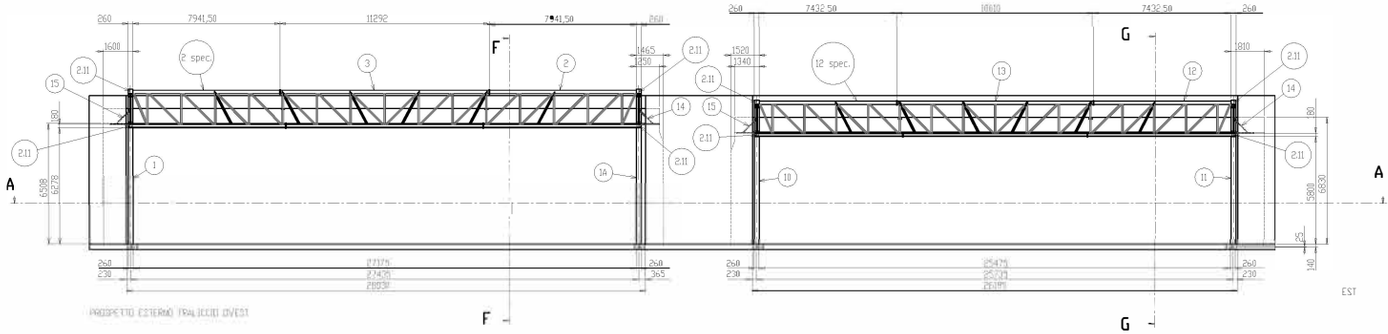
ASSONOMETRIA TRALICCIO OVEST

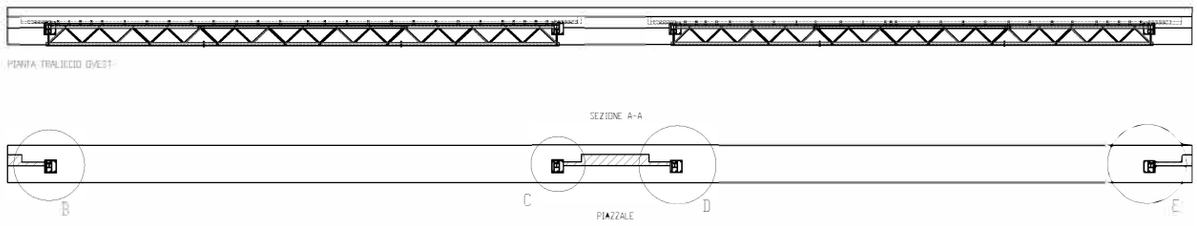


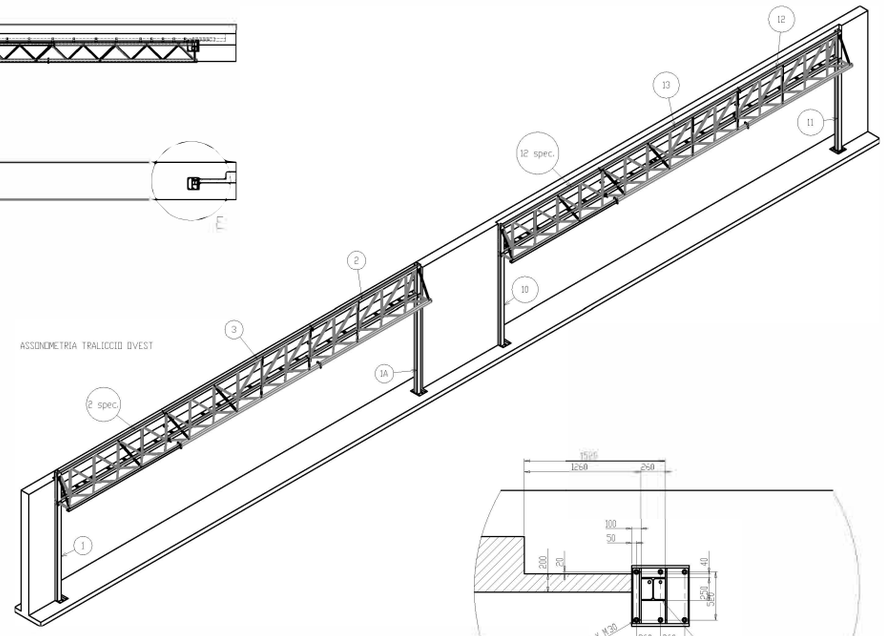
CAREGNATO

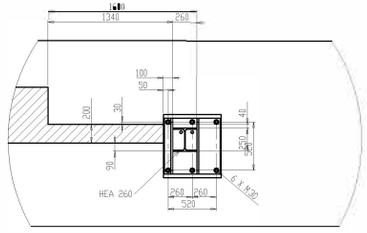


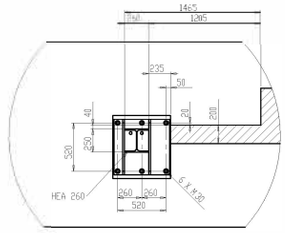



PROSPETTO ESTERNO TRALICCIO OVEST
EST
SEZIONE F-F
SEZIONE G-G
PIAZZALE

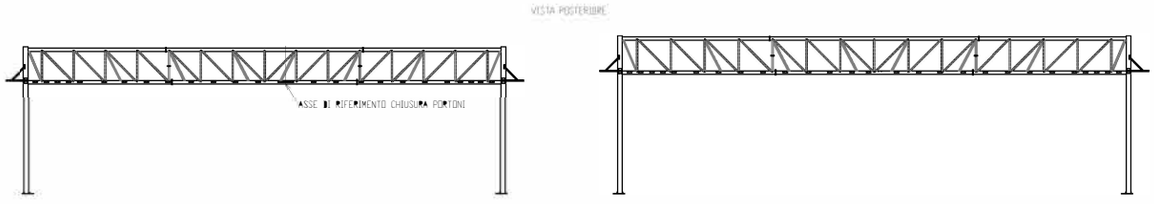

PIANTA TRALICCIO OVEST
SEZIONE A-A
PIAZZALE

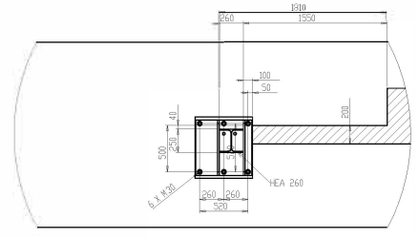

ASSONOMETRIA TRALICCIO OVEST


DETTAGLIO B
SCALA 1 : 20


DETTAGLIO C
SCALA 1 : 20

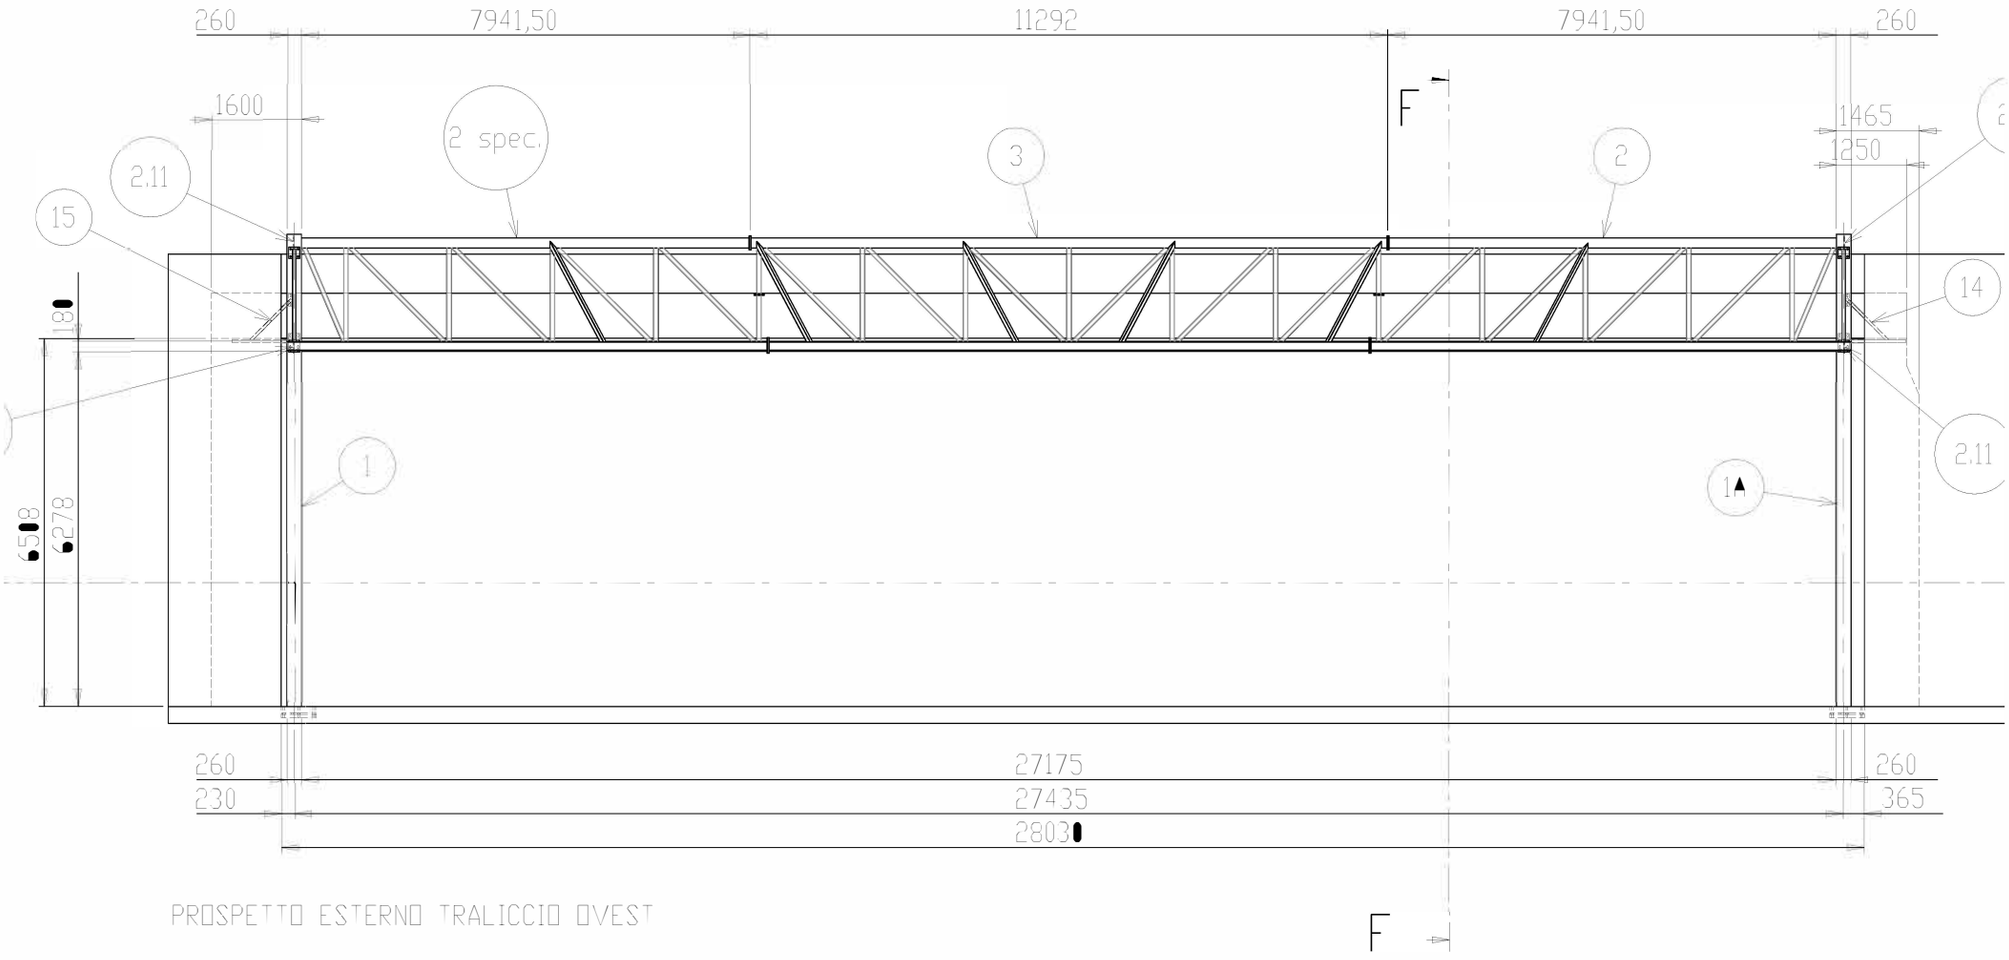
DETTAGLIO D
SCALA 1 : 20


VISTA POSTERIORE
EST
OVEST
ASSE DI RIFERIMENTO CHIUSURA PORTONI

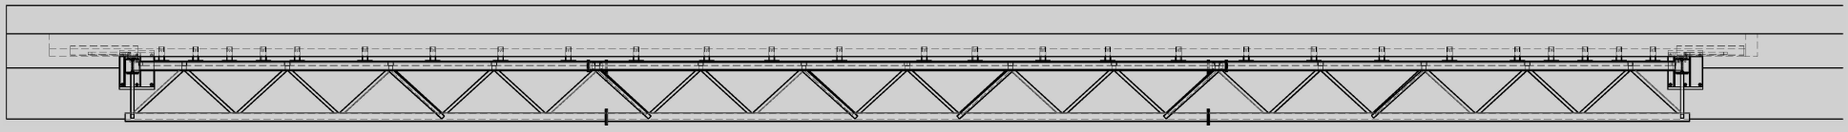

HEA 260







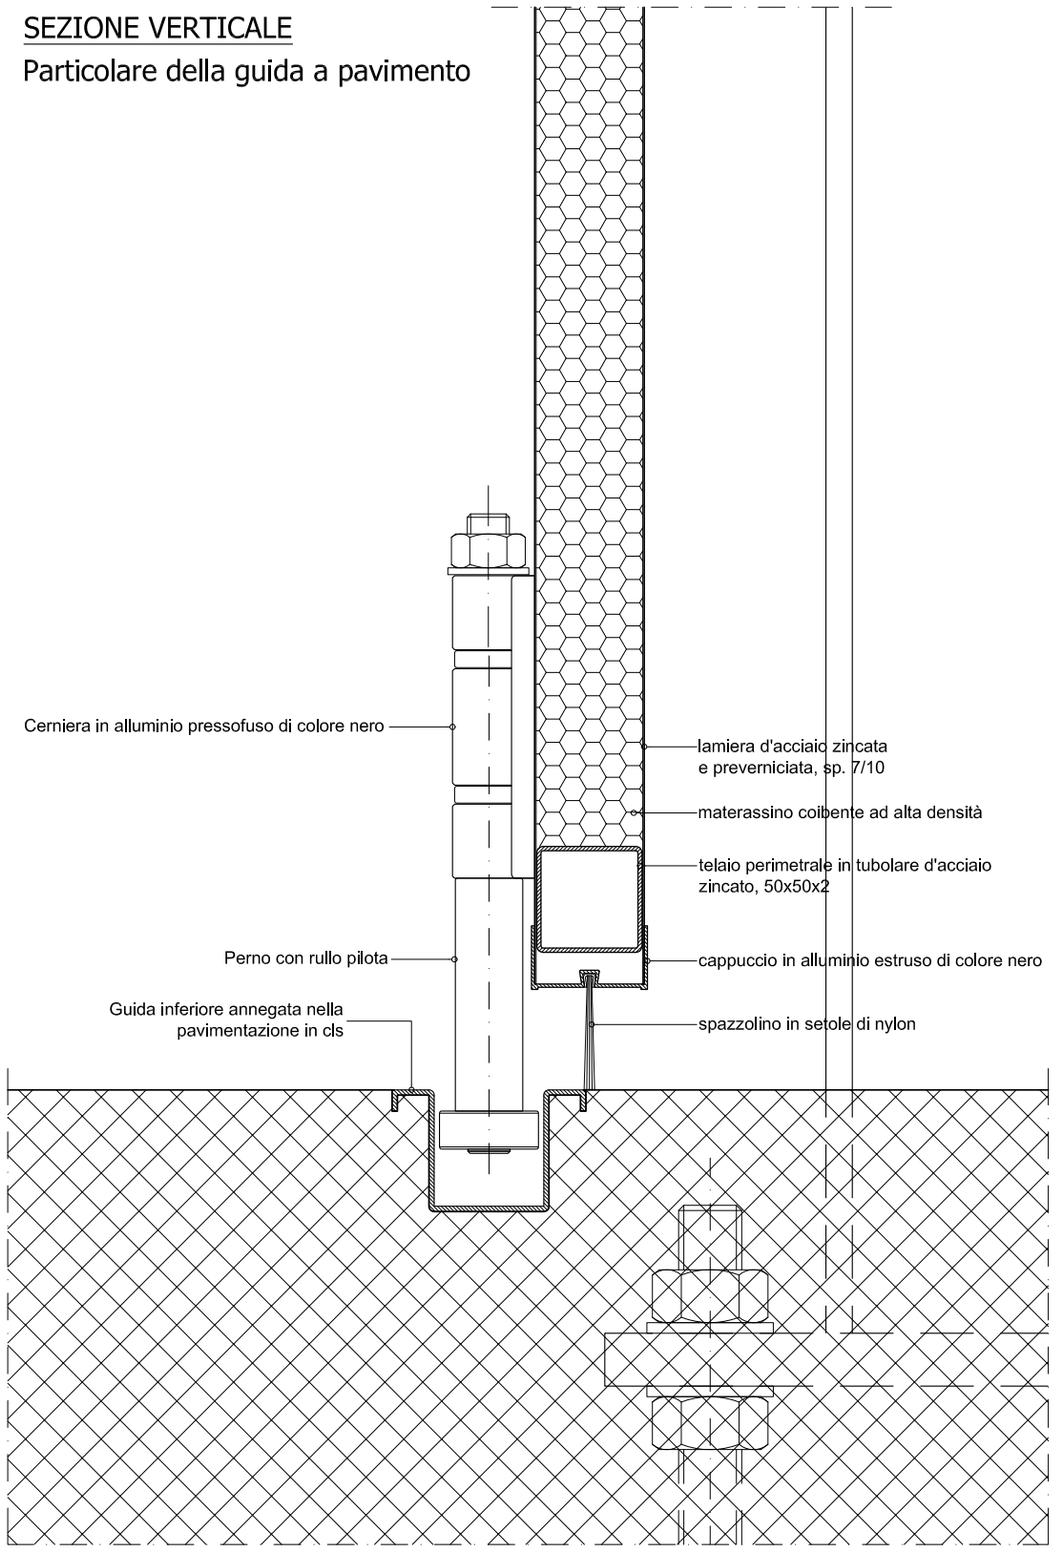
PROSPETTO ESTERNO TRALICCIO OVEST

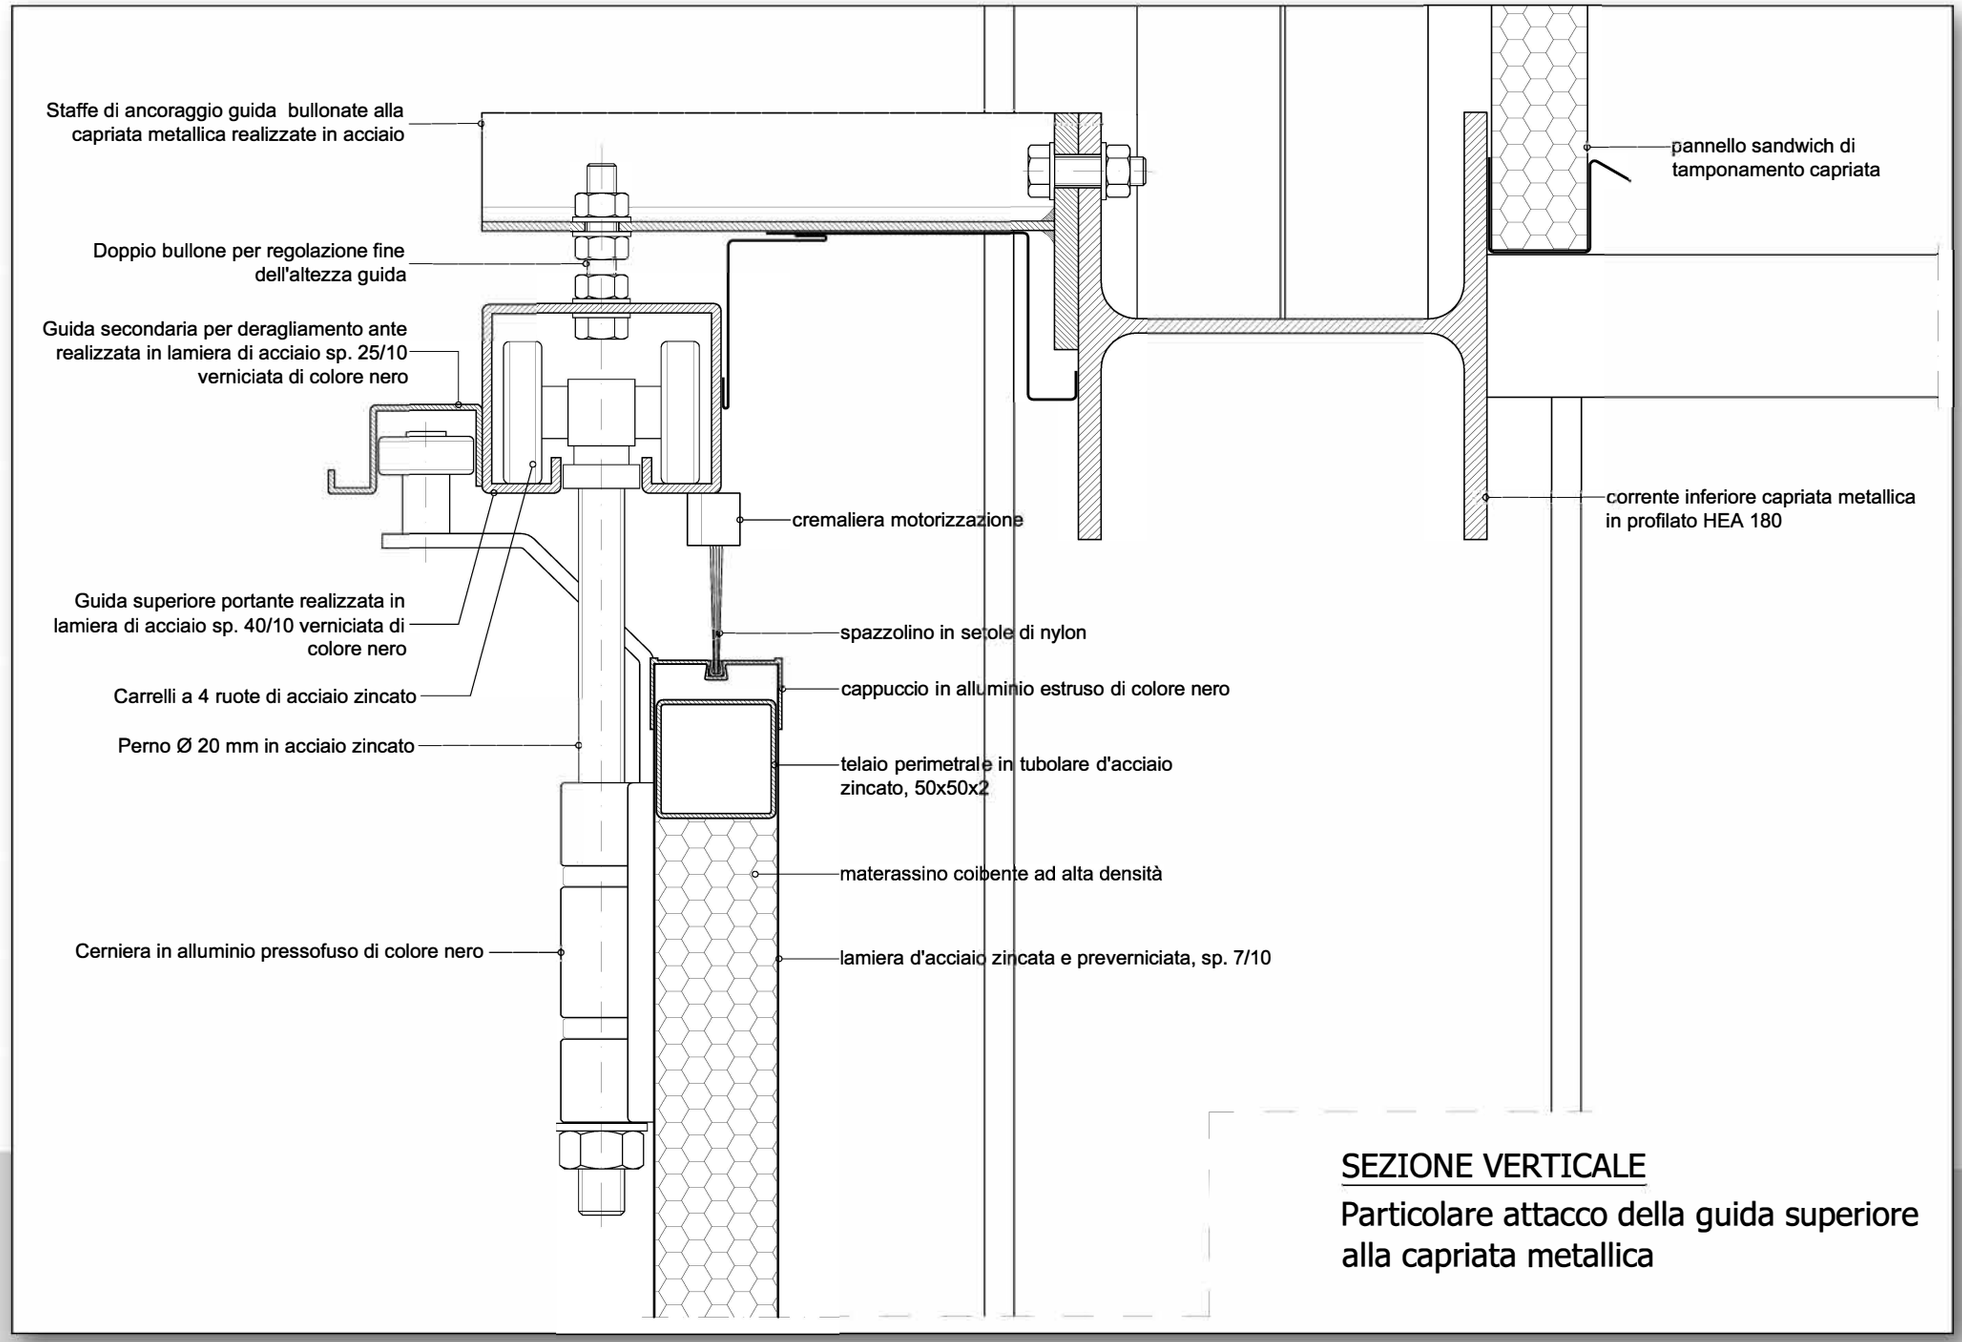


PIANTA TRALICCIO OVEST

SEZIONE VERTICALE

Particolare della guida a pavimento





SEZIONE VERTICALE

Particolare attacco della guida superiore alla capriata metallica



CAREGNATO S.r.l.
36064 Colceresa (VI)
Via dell'Artigianato, 13
Tel. 0424 470588 - Fax 0424 471952
info@caregnato.it - www.caregnato.it